
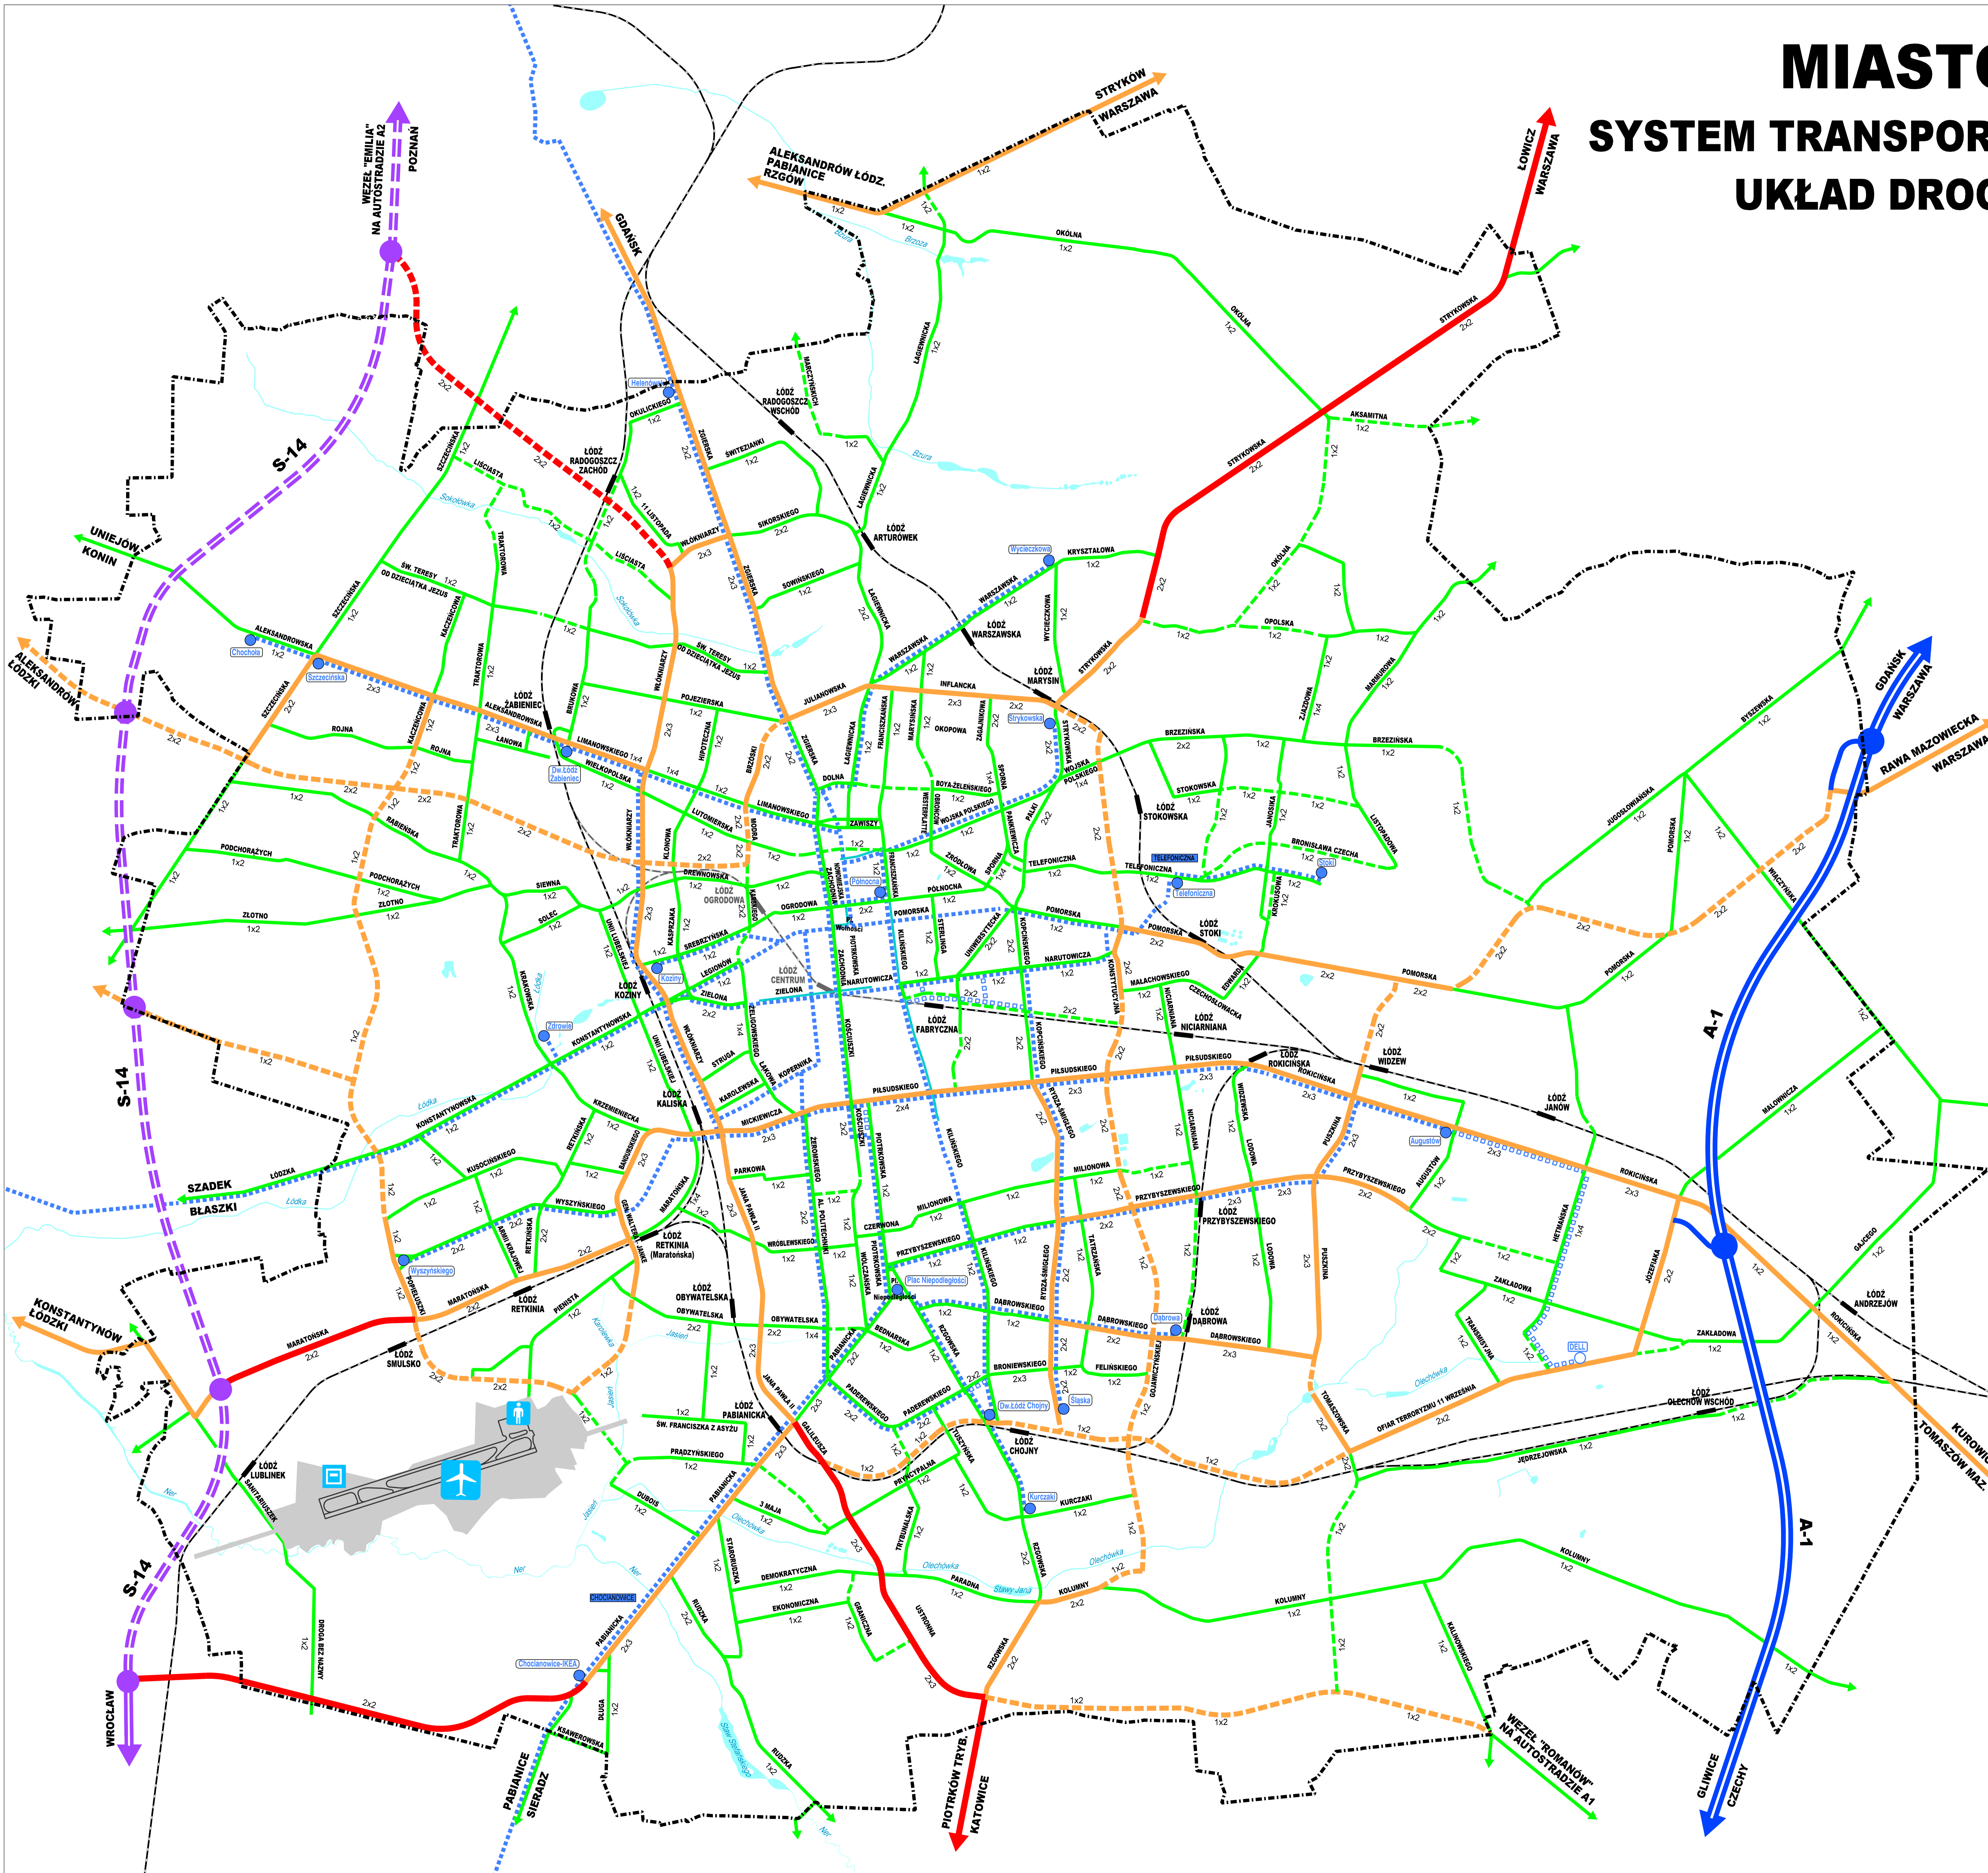


MIASTO ŁÓDŹ

SYSTEM TRANSPORTOWY NA ROK 2025

UKŁAD DROGOWO-ULICZNY

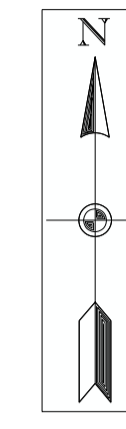

ISTN.	PROJ.	
		AUTOSTRADA A-1 z węzłami autostradowymi
		DROGA EKSPRESOWA S-14 z węzłami drogowymi
		DROGI KLASY GP (główne ruchu przyspieszonego)
		DROGI KLASY G (główne)
		DROGI KLASY Z (zbiórcze)
		ULICE TYLKO DLA RUCHU TRAMWAJOWEGO I DOJAZDOWEGO
		SIEĆ TRAMWAJOWA
		PĘTLE TRAMWAJOWE
		ZAJEZDNI TRAMWAJOWE
		MIĘDZYNARODOWY PORT LOTNICZY im. WŁ. REYMONTA
		TERMINALE PASAŻERSKI / CARGO
		GRANICA ADMINISTRACYJNA MIASTA ŁÓDZI

Zamawiający:
 MIASTO ŁÓDŹ ZARZĄD DRÓG I TRANSPORTU
 AKTUALIZACJA OPTIMALNEGO WARIANTU
 SYSTEMU TRANSPORTOWEGO
SYSTEM TRANSPORTOWY NA ROK 2025
UKŁAD DROGOWO-ULICZNY
 Umowa nr: 333.39/DZ/2014
 Kwiecień 2014 r.
 Wykonawca:
 BIURO PLANOWANIA ROZWOJU WARSZAWY SPÓŁKA AKCYJNA

Rysunek nr 1